


## 5. 校地校舎の図面

### ①都道府県内における位置関係の図面

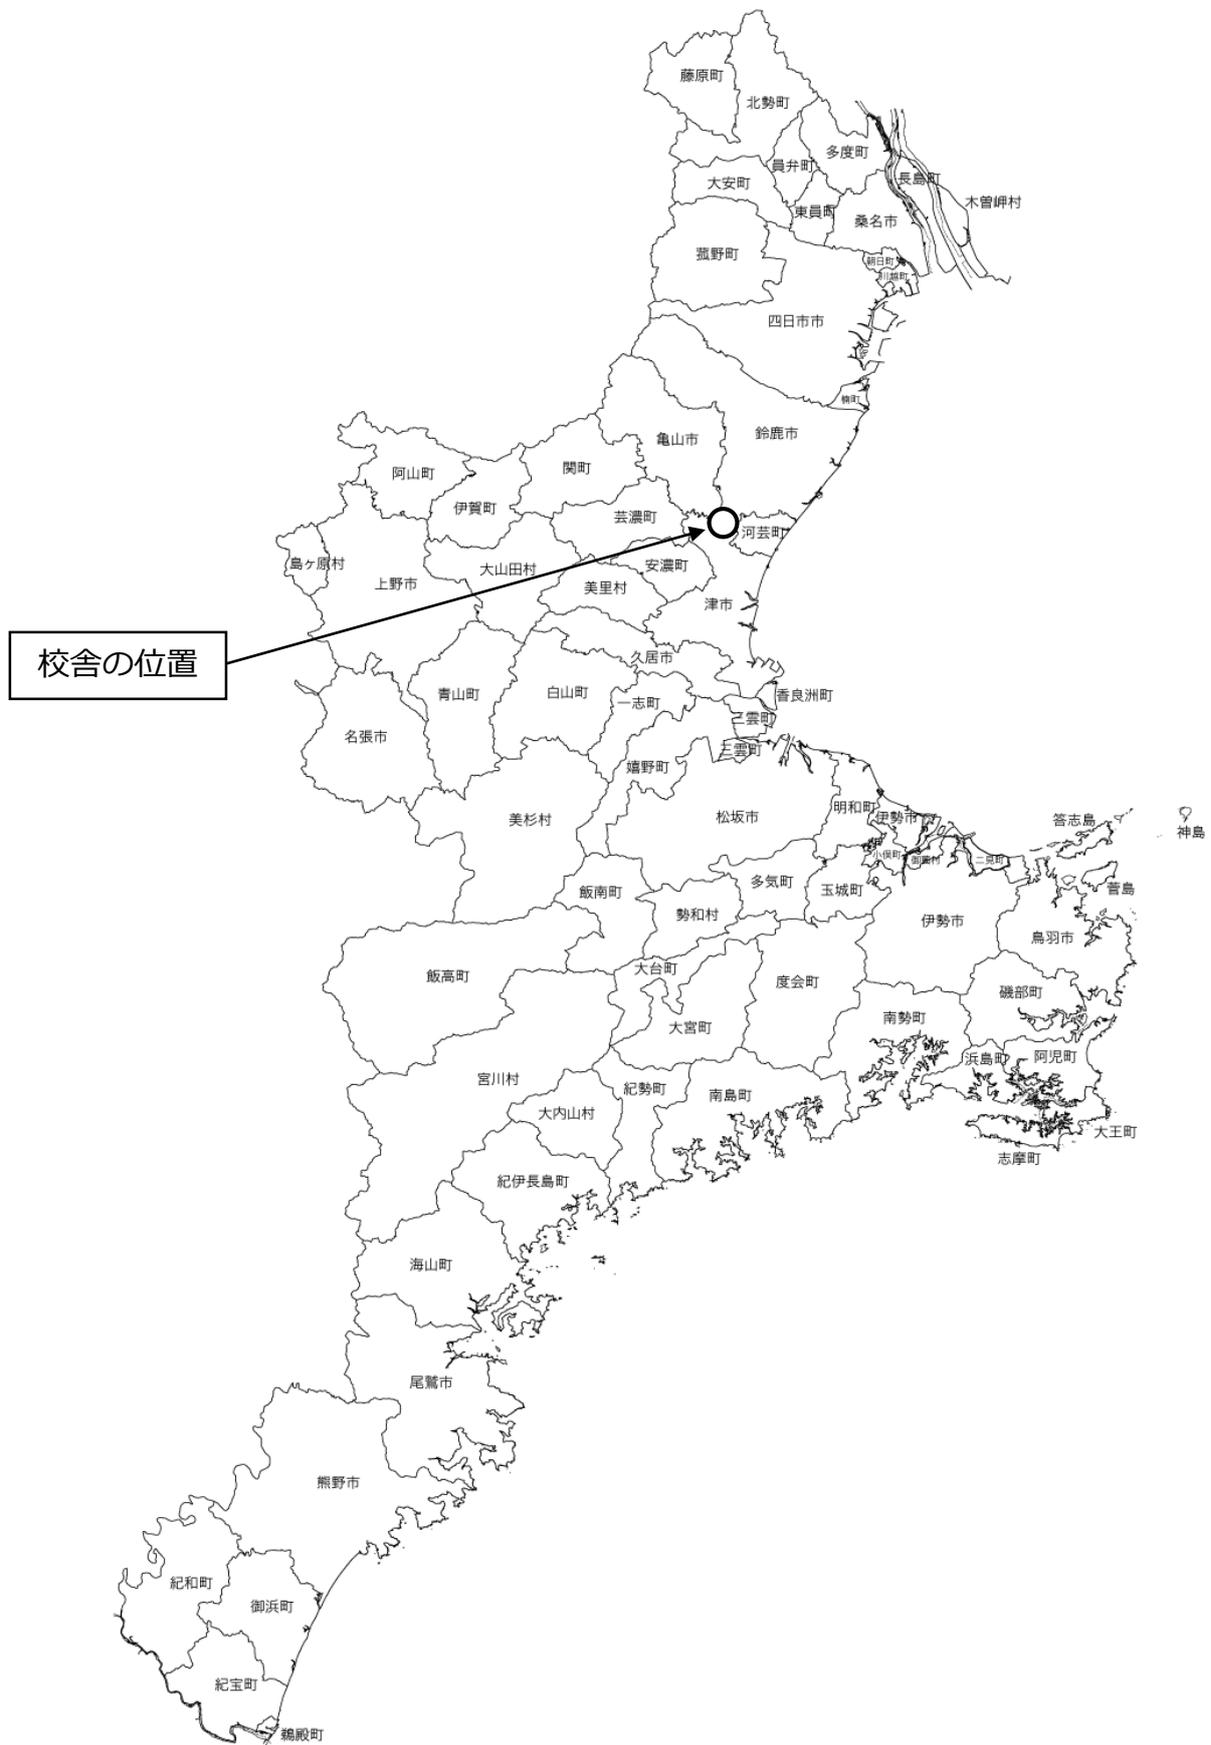

(2) 最寄り駅からの案内図




スクールバス 千里駅西発




- ・伊勢鉄道中瀬古駅：大学まで徒歩 10 分
- ・近鉄千里駅：大学まで三重交通バス「太陽の街」行 7 分、徒歩 25 分 (2km 強)
- ・近鉄千里駅 (千里駅西バス停)：大学までスクールバス 6 分

# 鈴鹿大学・鈴鹿大学短期大学部 施設概要


所在地	三重県鈴鹿市郡山町663番地の222
敷地面積	82,457.96 m <sup>2</sup>
建築面積	6,459.76 m <sup>2</sup>
延床面積	13,544.87 m <sup>2</sup>
A棟	(管理・研究)
B棟	(講義)
C棟	(研究・講義)
D棟	(厚生棟)
E棟	(国際交流センター)
F棟	(図書館)
G棟	(国際文化ホール)
H棟	(体育館)
クラブハウス	
守衛室	
ポンプ室	
トイレ	
駐車場	約700台
グラウンド	
新校舎	(講義)

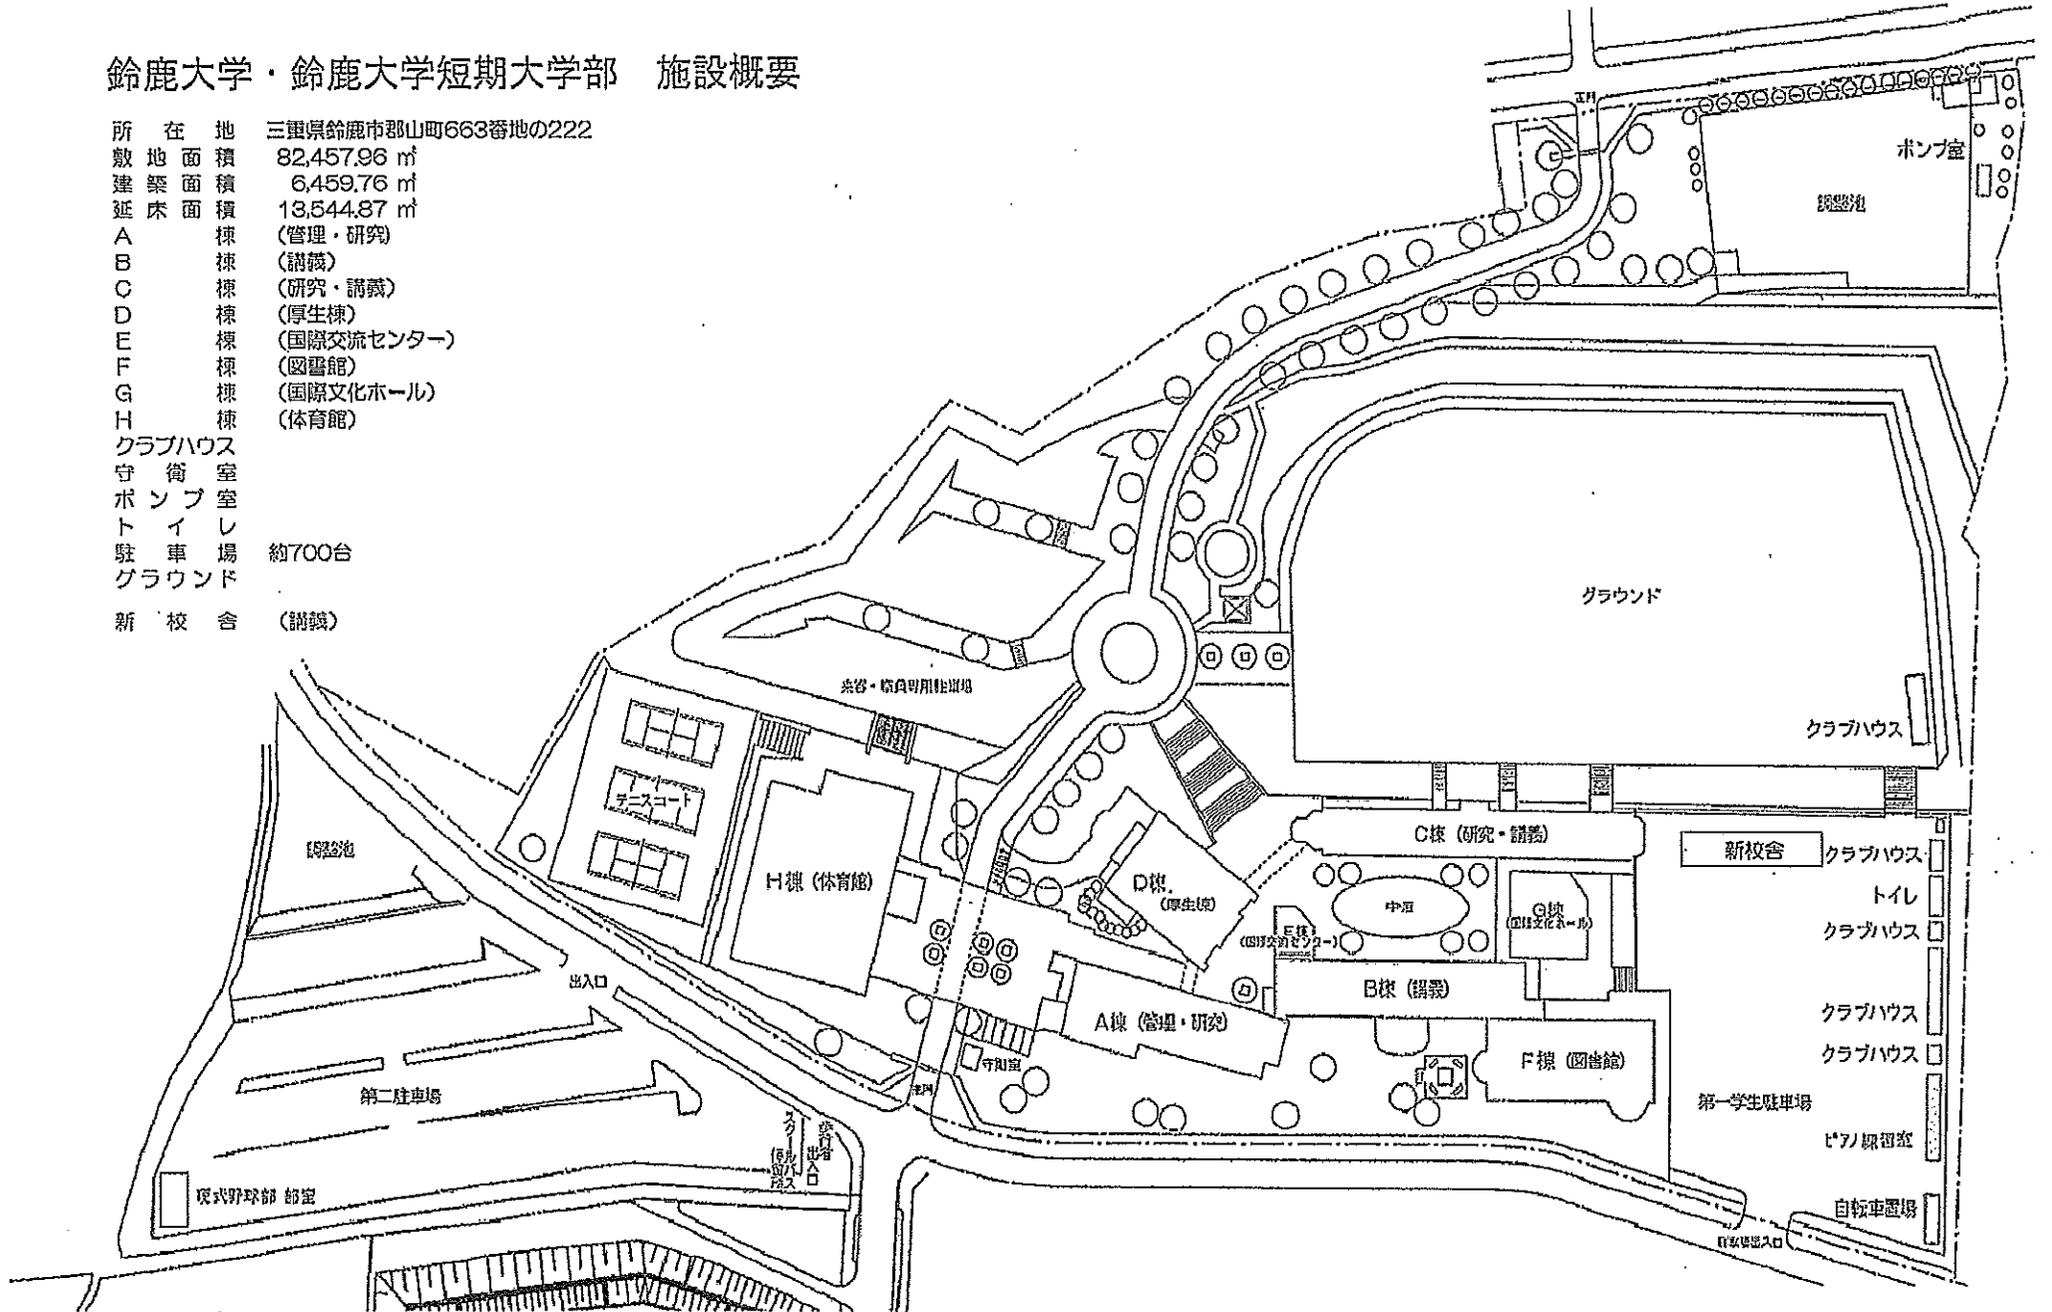

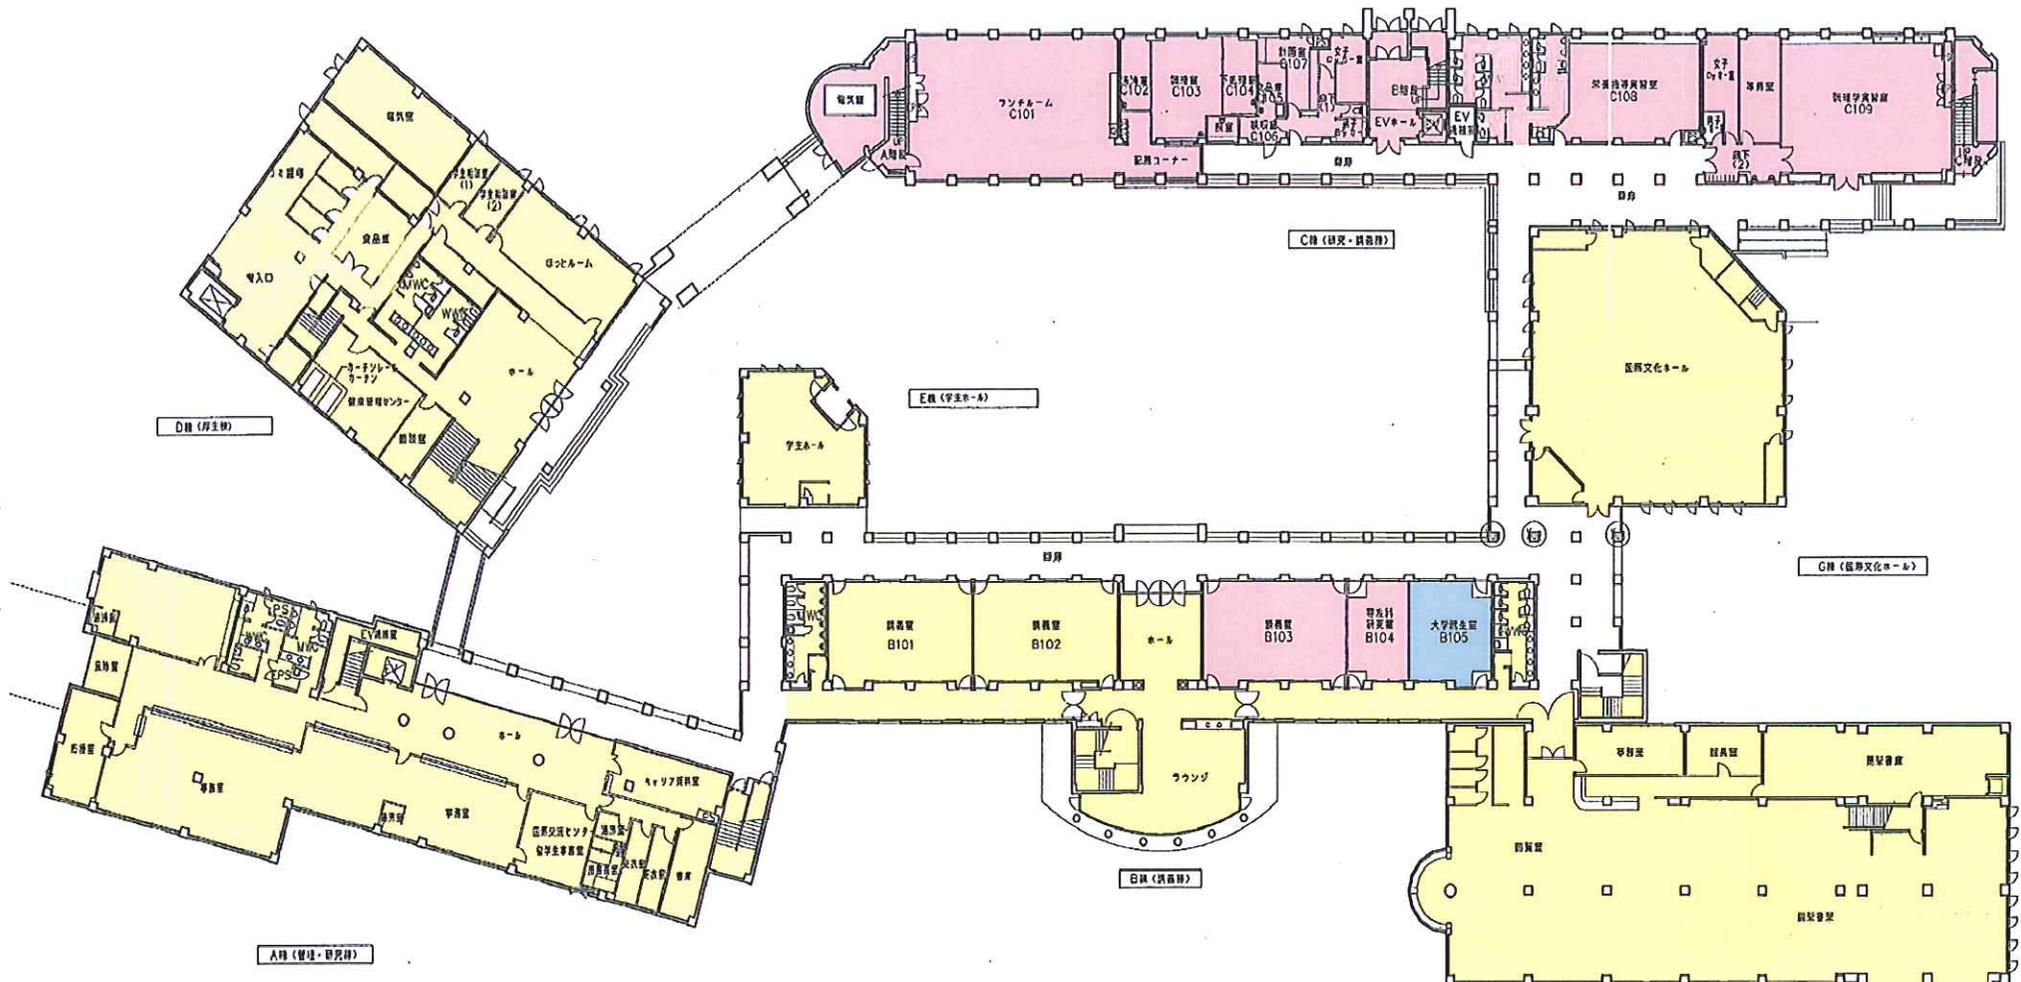


- ... 大学・短大部共用
- ... 大学共用（既存学部・新設学部）
- ... 新設学部・短期大学部共用
- ... 他学部専用
- ... 新学部専用
- ... 短期大学部専用


鈴鹿大学・鈴鹿大学短期大学部 1階平面図

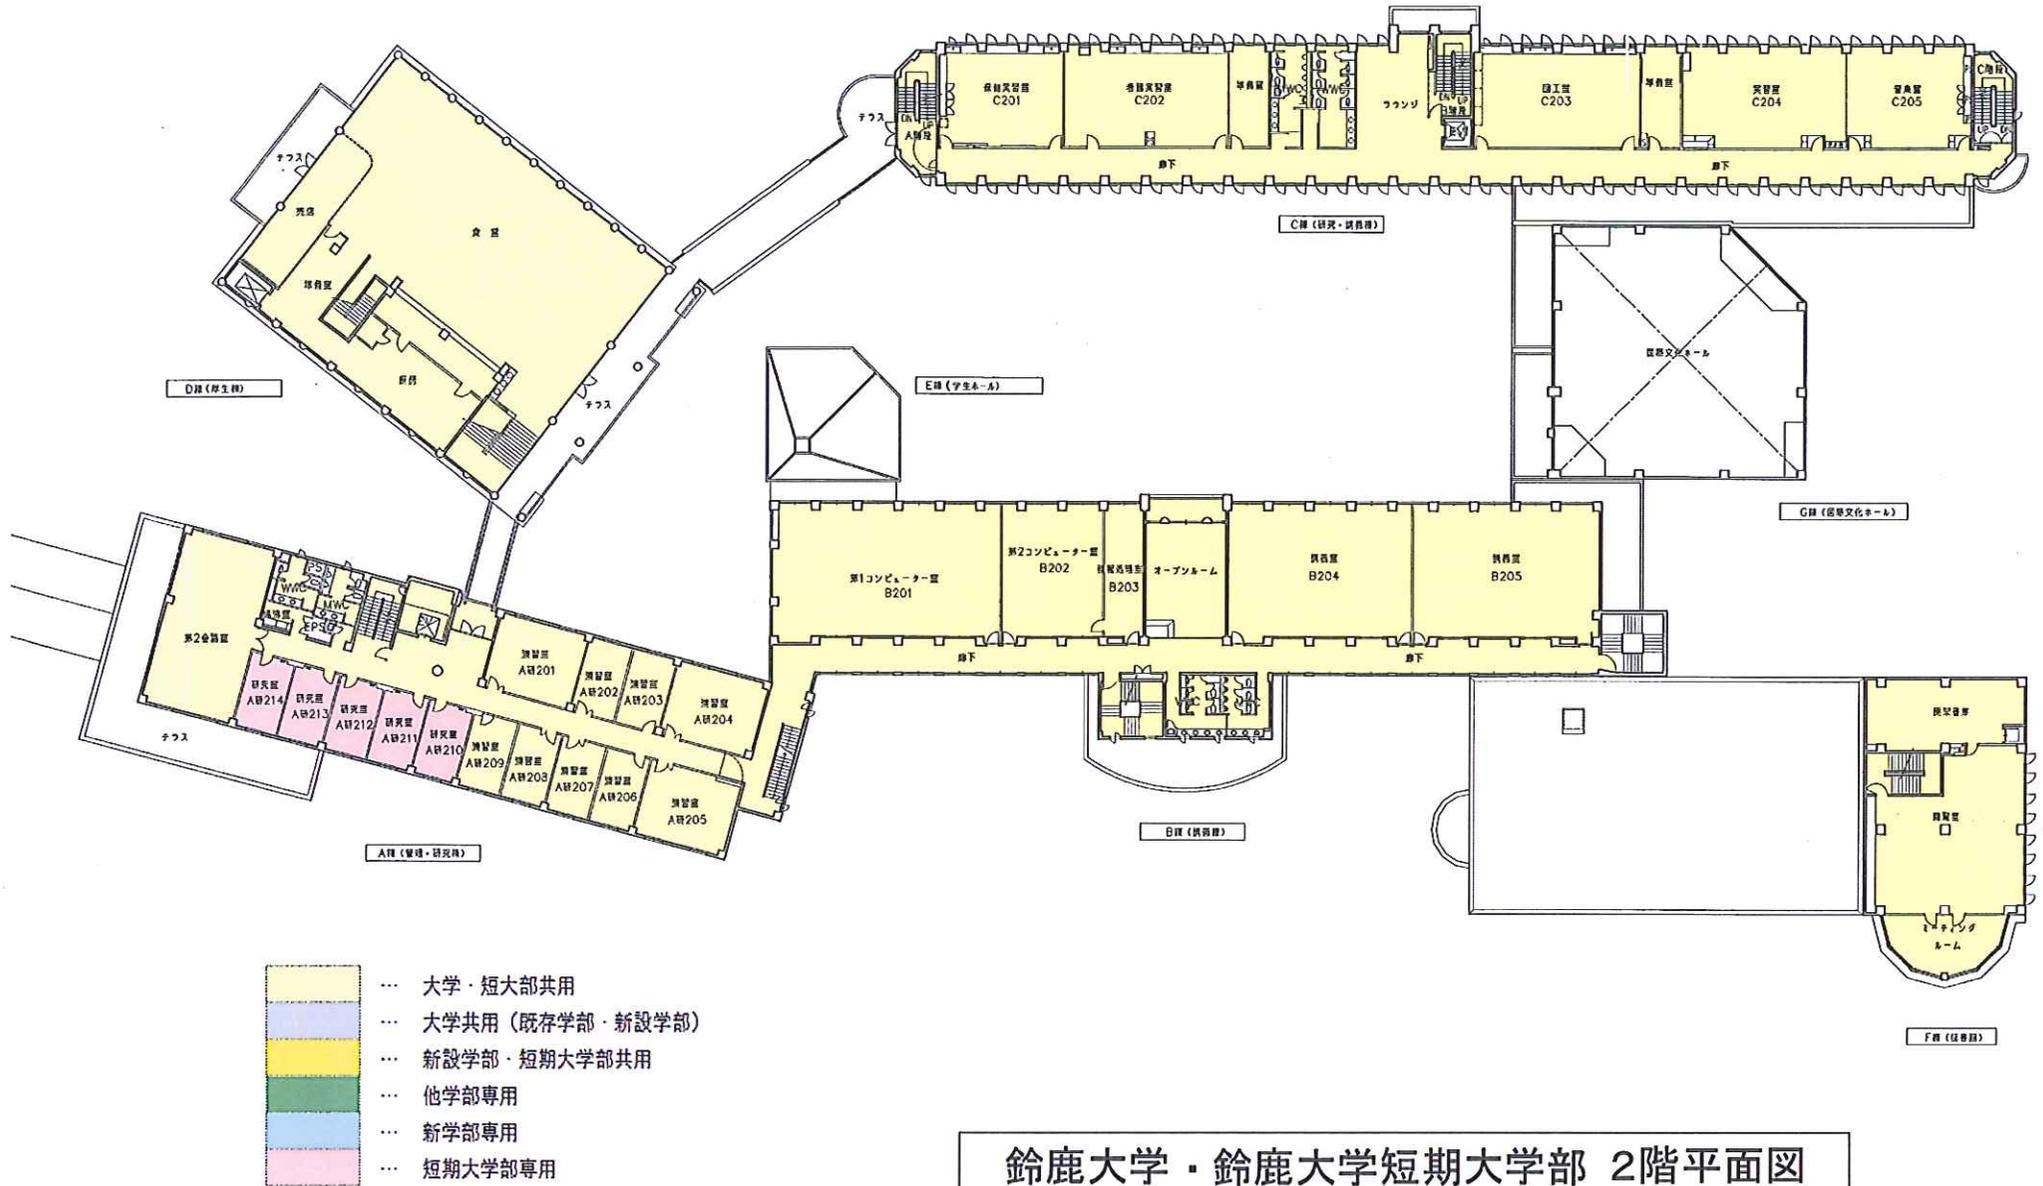


鈴鹿大学・鈴鹿大学短期大学部 2階平面図

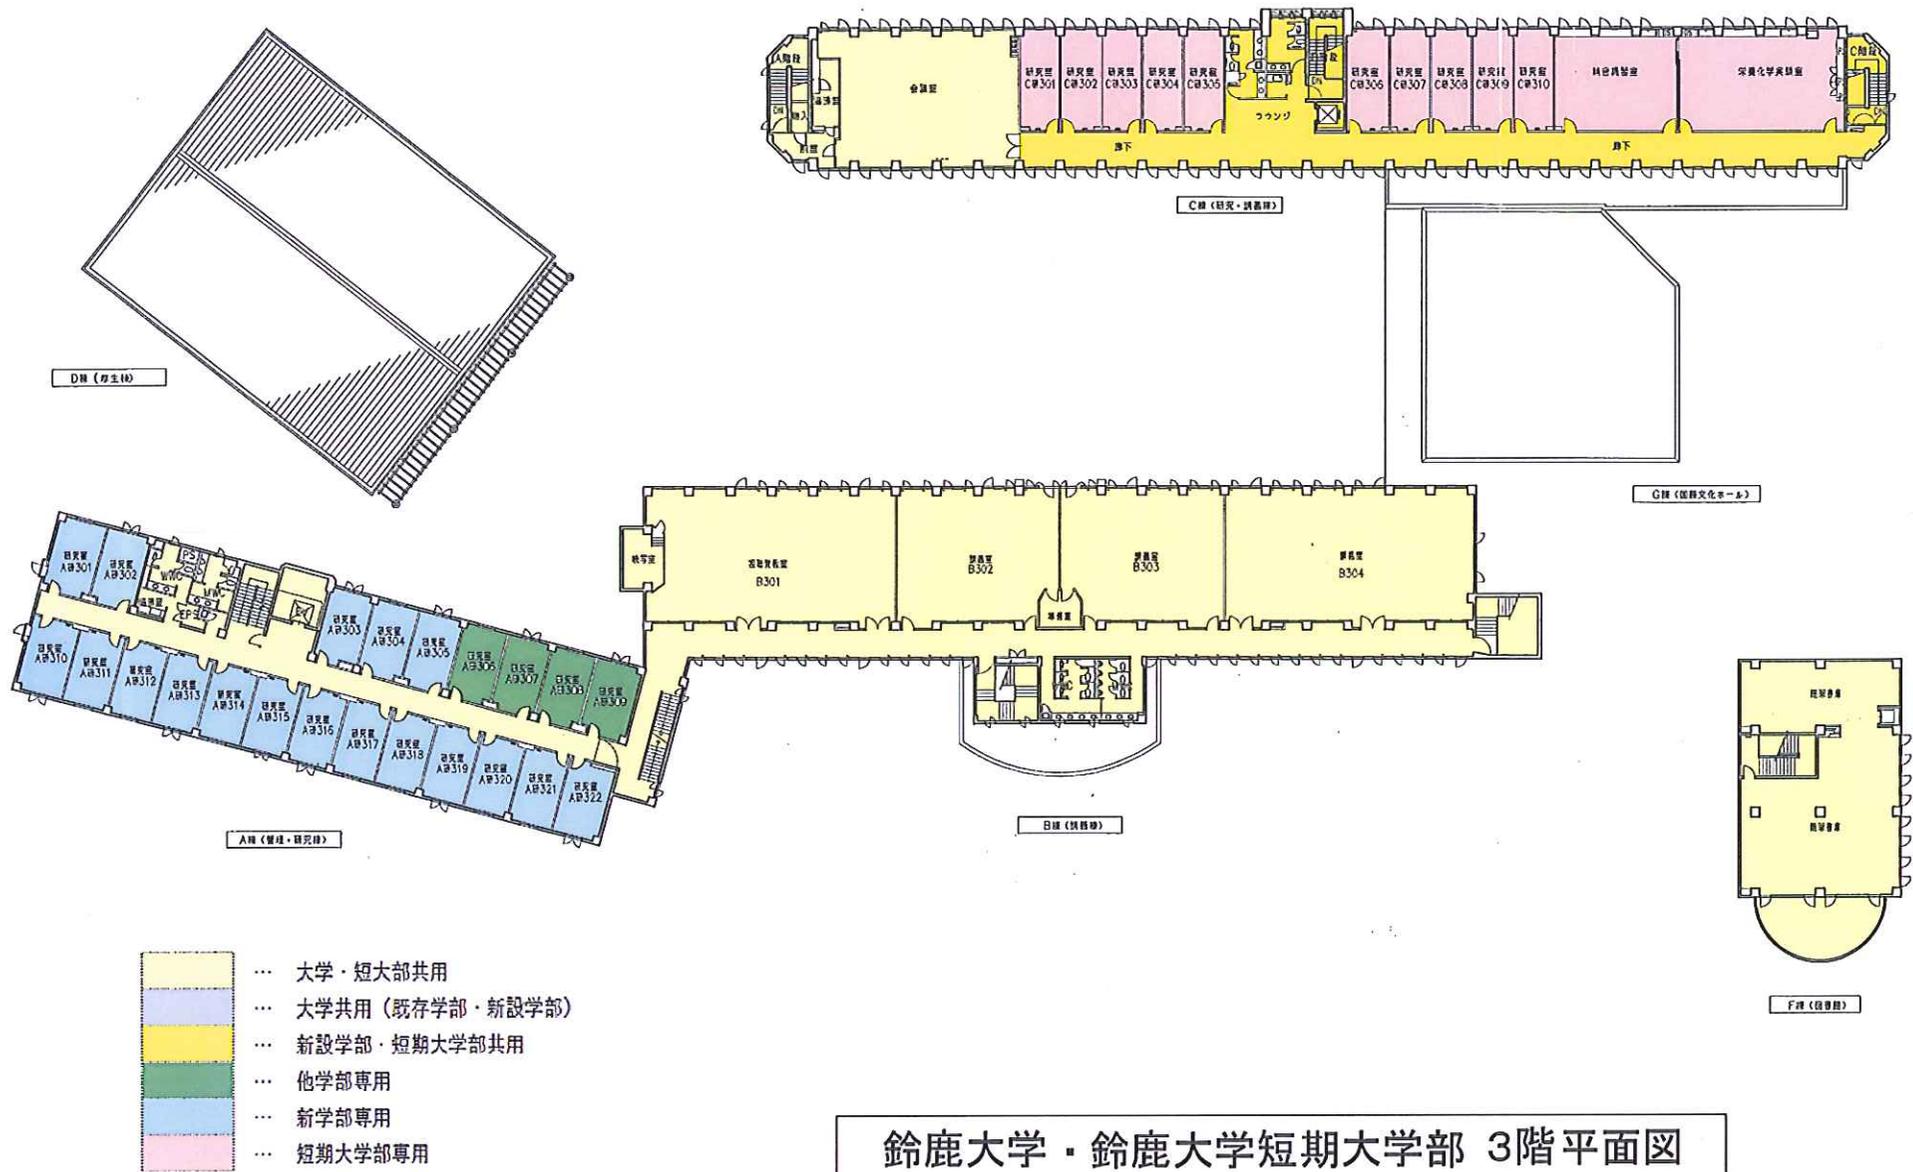

鈴鹿大学・鈴鹿大学短期大学部 3階平面図

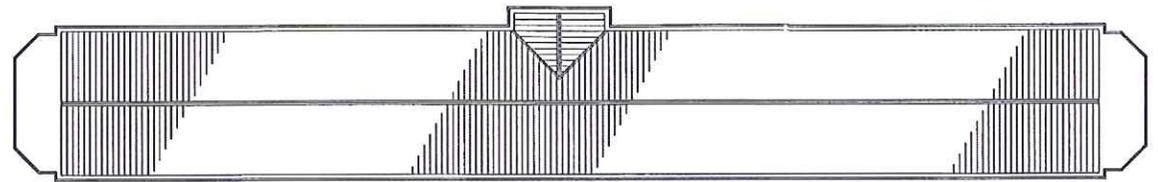


C階 (図書・講義棟)

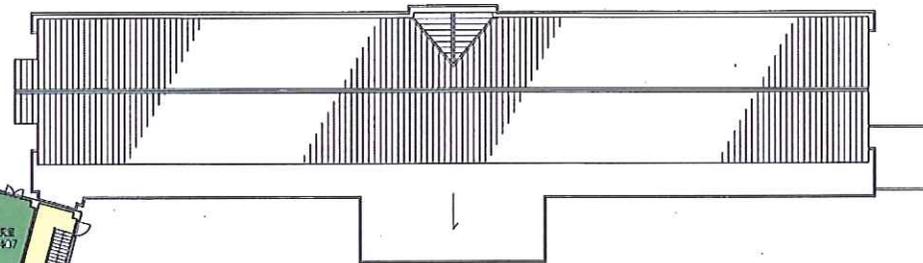

B階 (講義棟)




A階 (管理・研究棟)

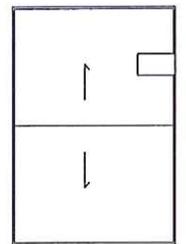

F井 (エレベーター)

- ... 大学・短大部共用
- ... 大学共用 (既存学部・新設学部)
- ... 新設学部・短期大学部共用
- ... 他学部専用
- ... 新学部専用
- ... 短期大学部専用

鈴鹿大学・鈴鹿大学短期大学部 4階平面図

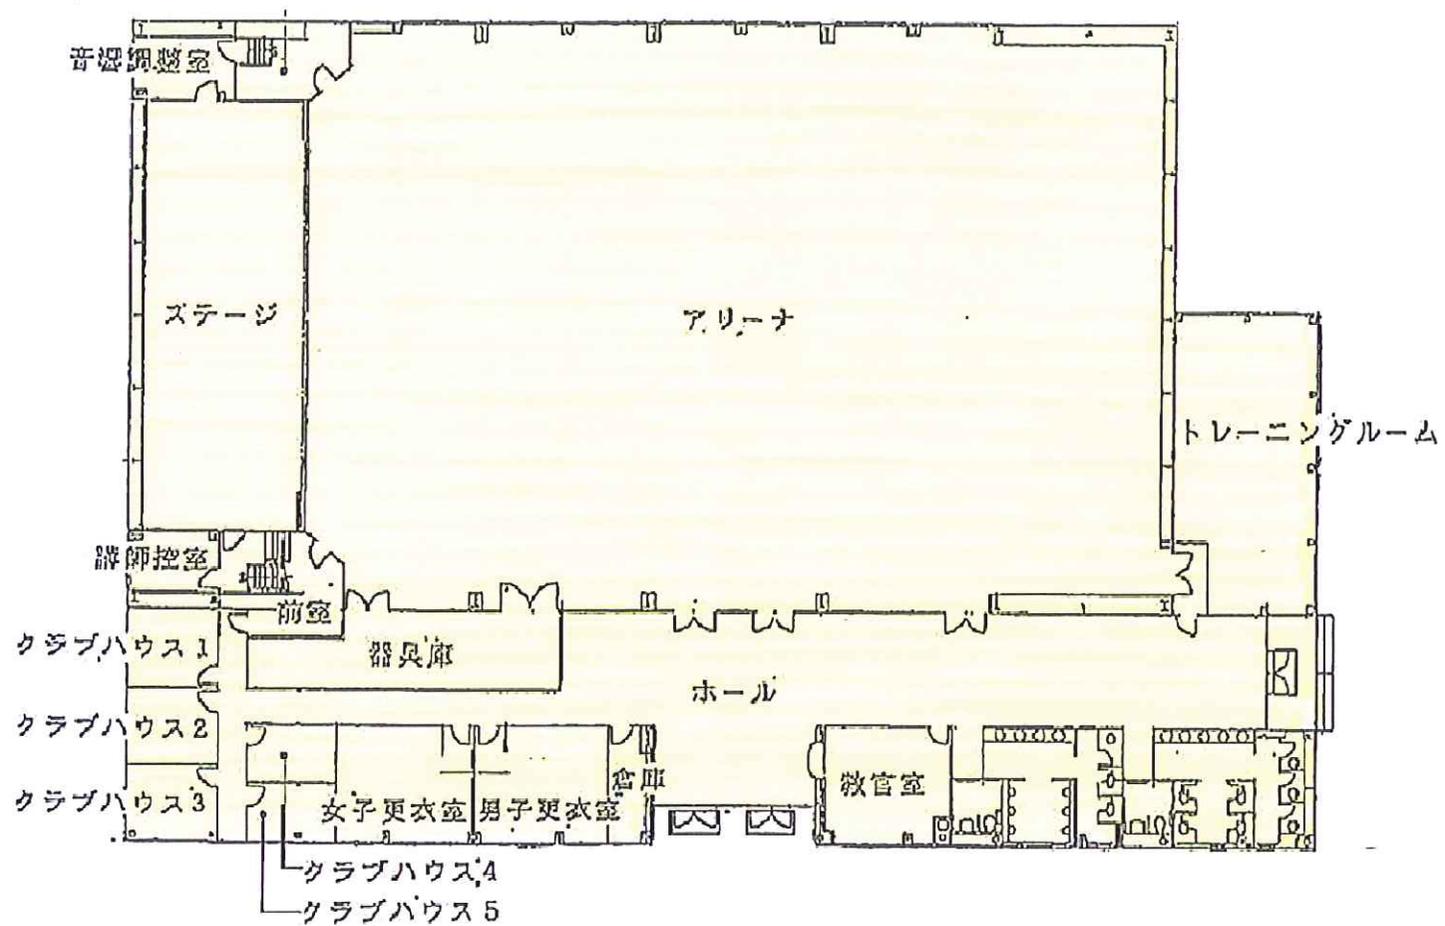

1階平面図

鈴鹿大学・鈴鹿大学短期大学部 体育館平面図